



CONSTRUCCIONES
MAXIMO ZARZA S.L.

PROMOCION DE VIVIENDAS
PARCELAS 64/5 Y 64/6 PAU COMPLEJO EL CARRIZAL
BURGUILLOS, TOLEDO.

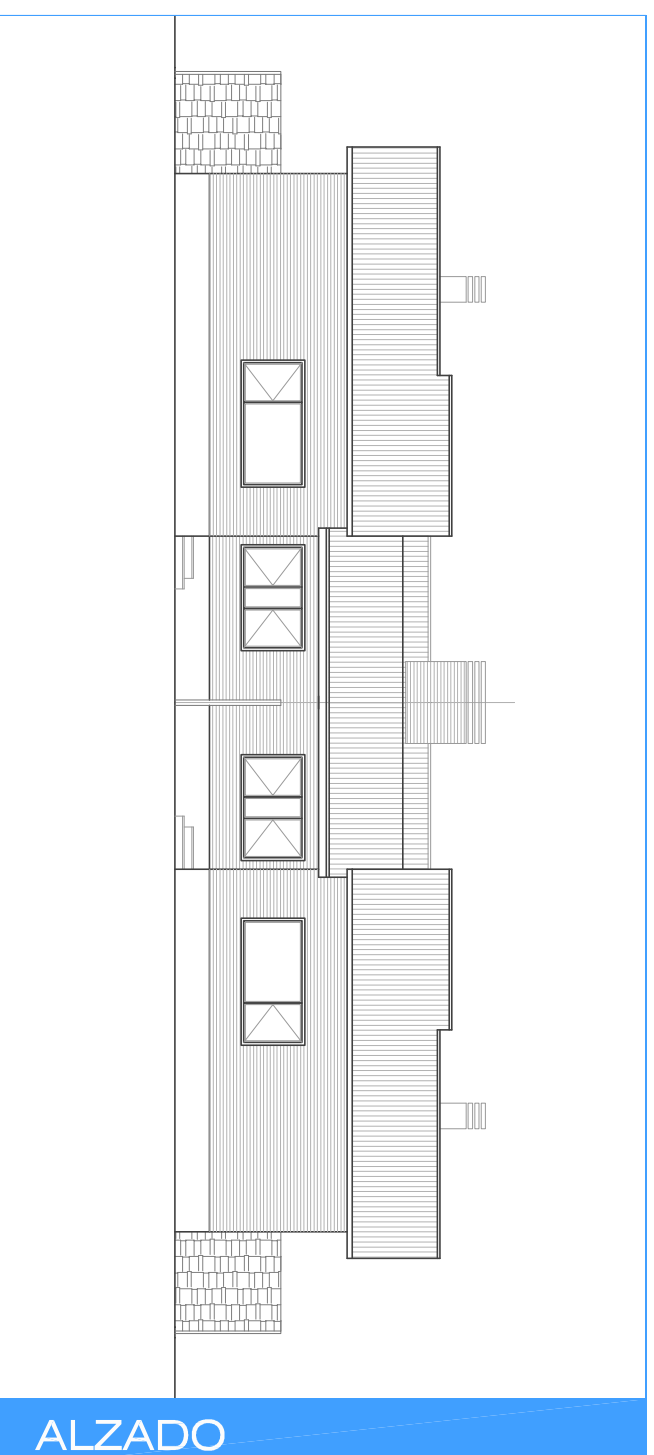

SUPERFICIE CONSTRUIDA	104,54m²
SALON-COMEDOR	24,63m ²
COCINA	10,42m ²
DORMITORIO PPAL.	12,88m ²
DORMITORIO 01	10,28m ²
DORMITORIO 02	10,14m ²
BAÑO PPAL.	3,13m ²
BAÑO	3,63m ²
DISTRIBUIDOR	6,77m ²
TOTAL SUP. UTIL	81,88m ²

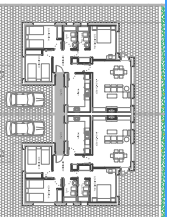

PLANTA BAJA

VIVIENDA TIPO



ESTE PLANO NO TIENE CARACTER CONTRACTUAL.