




AZADO PRINCIPAL
4 viviendas unifamiliares e 1/100

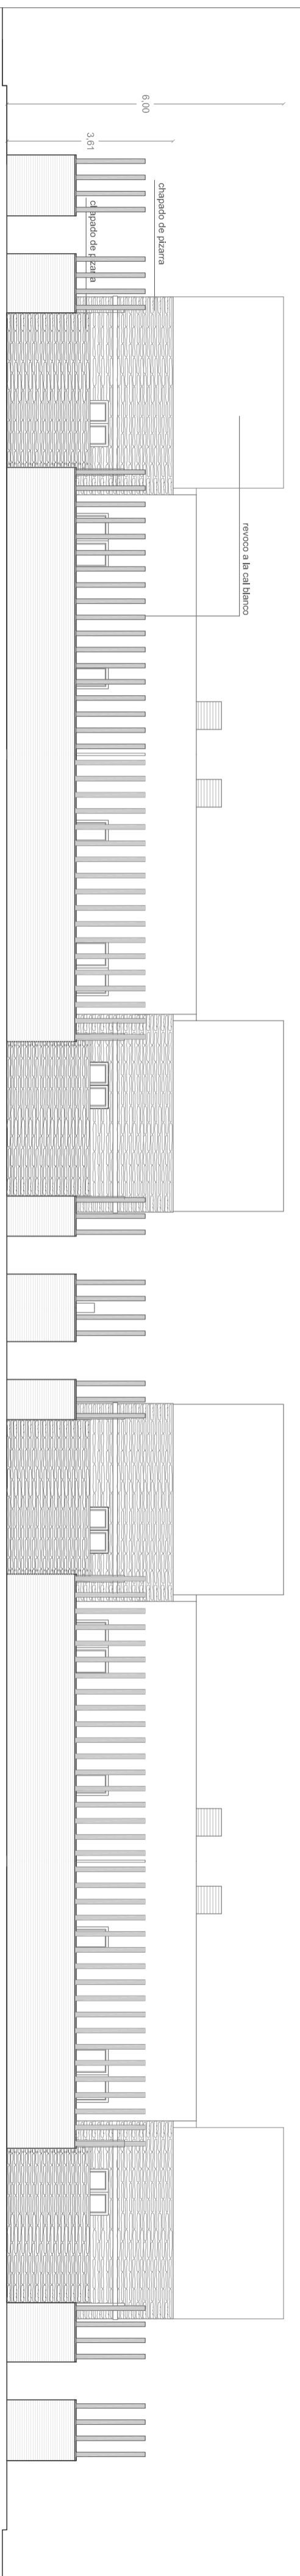


AZADO PRINCIPAL
4 viviendas unifamiliares e 1/200

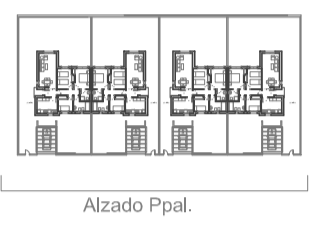

Alzado Ppal.

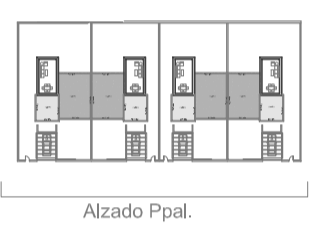

Alzado Ppal.

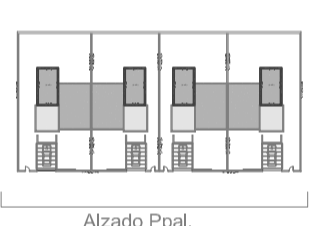

Alzado Ppal.

Construcciones Maximo Zarza, S.L.

proyecto básico y ejecución

edificio de 15 viviendas + garaje + trasteros
4 viviendas unifamiliares
urbanización Complejo El Carrizal, parcelas 46/1 46/2 46/3 46/4 46/5 46/6
46/7 46/8, Burguillos de Toledo. **toledo.**

arquitecto

p A03 4 viviendas unifamiliares:
alzado ppal.

fco. javier pantoja gómez-menor
estudio de arquitectura y urbanismo: cda de maestros 5 ps. labedo.