

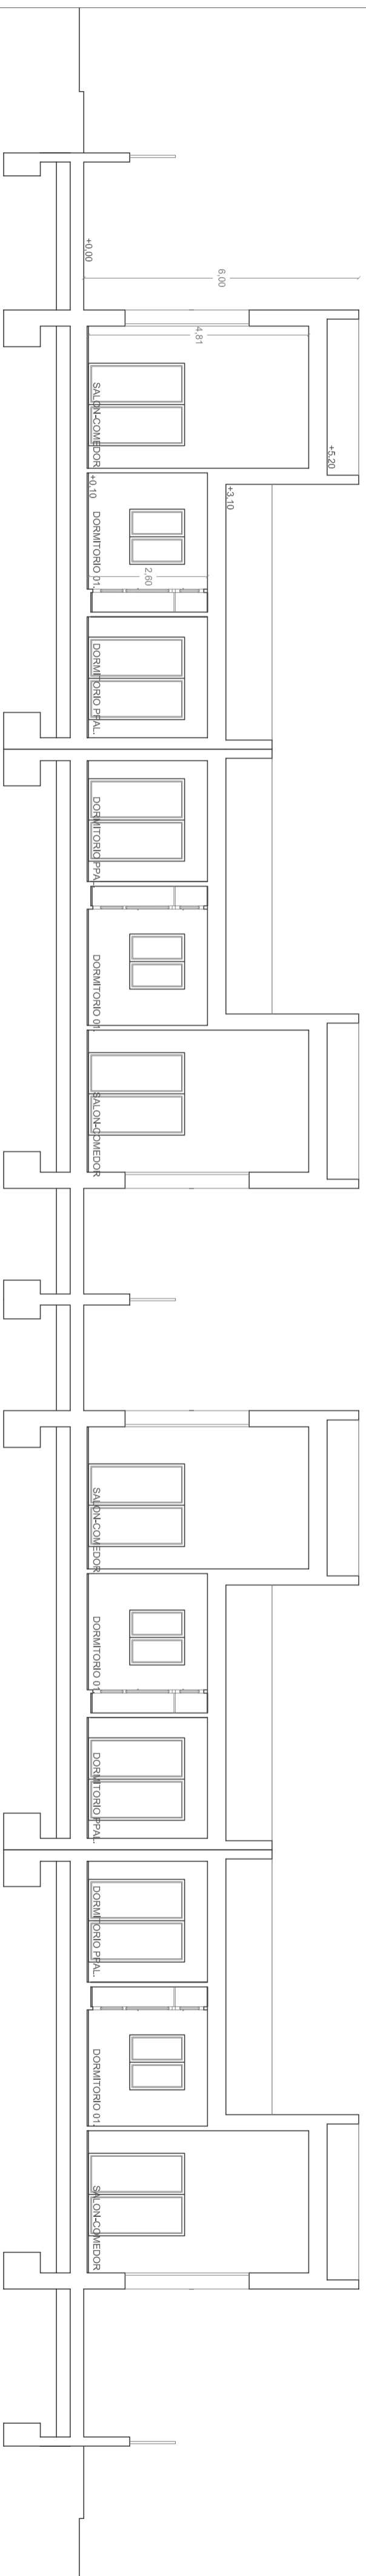


ALZADO POSTERIOR  
4 viviendas unifamiliares a 1/100

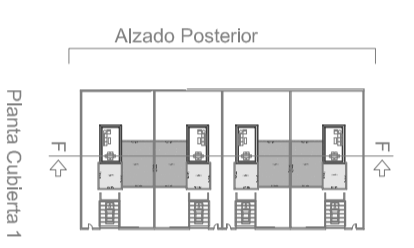

SECCION F-F  
4 viviendas unifamiliares a 1/100

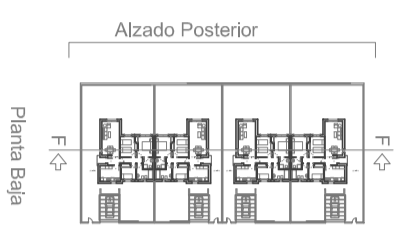

## Construcciones Maximo Zarza, S.L.

### proyecto básico y ejecución

edificio de 15 viviendas + garaje + trasteros  
4 viviendas unifamiliares  
urbanización Complejo El Carrizal, parcelas 46/1 46/2 46/3 46/4 46/5 46/6  
46/7 46/8, Burguillos de Toledo. **toledo.**

**arquitecto**

p A04 4 viviendas unifamiliares:  
alzado posterior y seccion f-f

fco. javier pantoja gómez-menor  
estudio de arquitectura y urbanización de móstoles s.p.a. sl. toledo.