

ESTADO FINAL DE OBRA 11 ABRIL 2011
Construcciones Maximo Zarza, S.L.

proyecto básico y ejecución

edificio de 15 viviendas + garaje + trasteros
 4 viviendas unifamiliares


urbanización Complejo El Carrizal, parcelas 46/1 46/2 46/3 46/4 46/5 46/6 46/7 46/8, Burguillos de Toledo. toledo.



p A21

edificio de 15 viviendas:
 plano de ordenación pl. sotano

arquitecto
 fco. javier pantoja gómez-menor
 estudio de arquitectura y urbanismo. c/ de menores 5 p3.toledo.

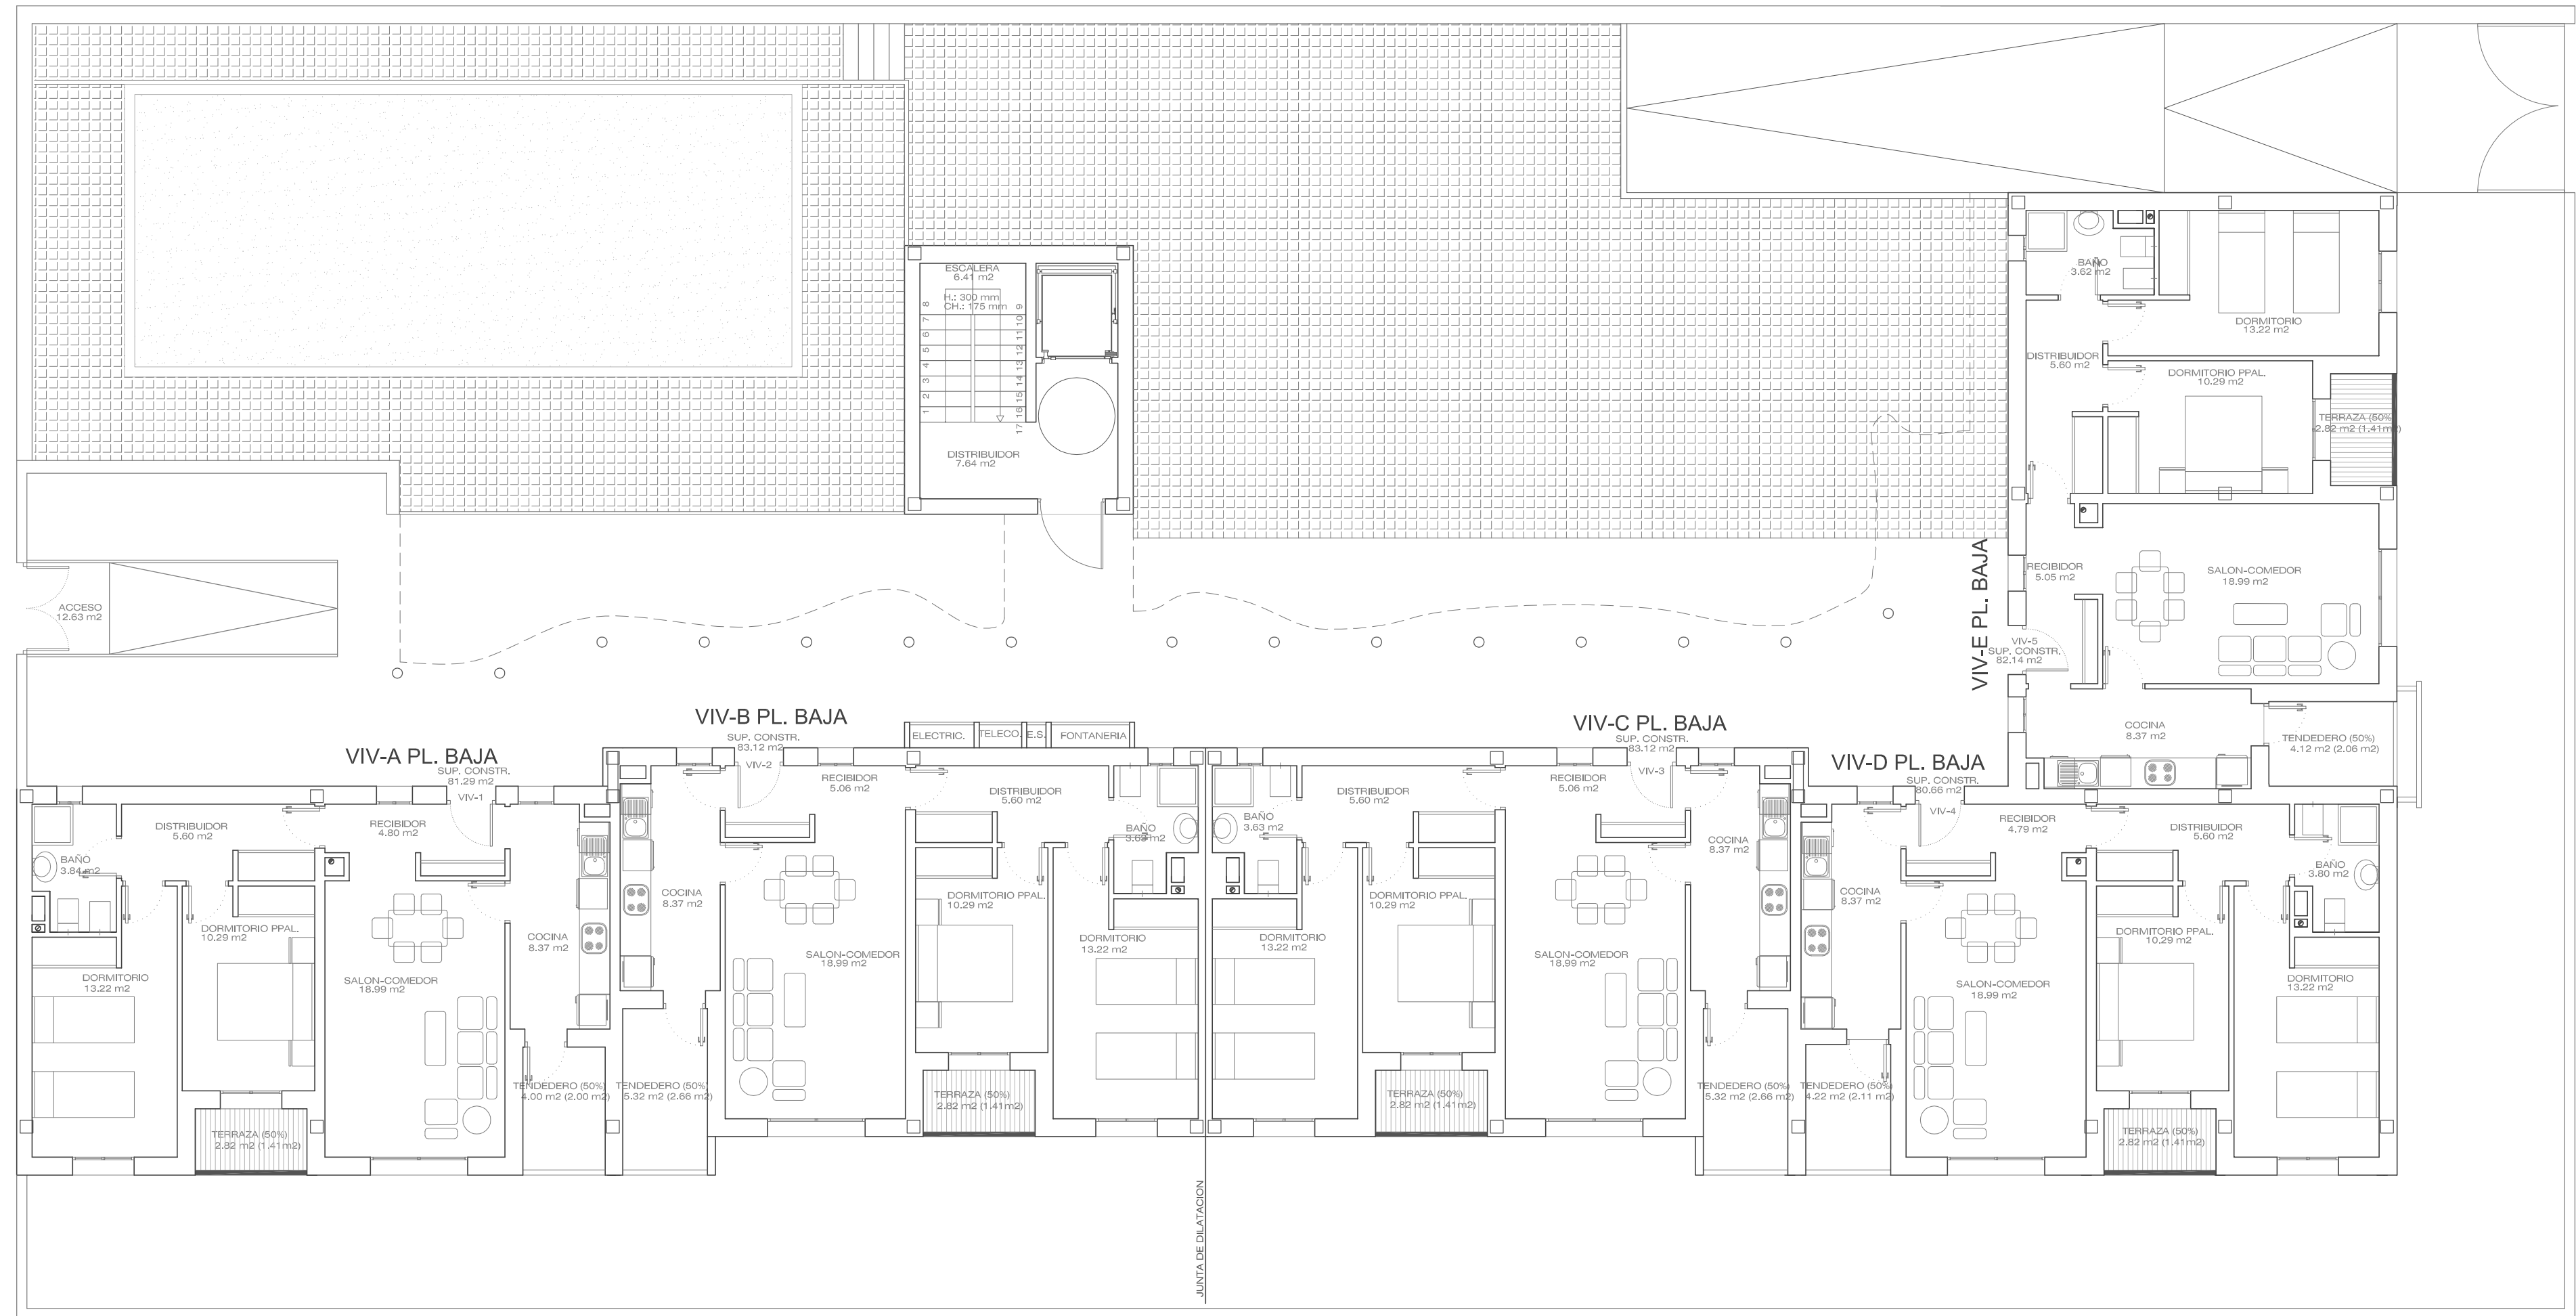

VIAL 7

VIAL 8

VIAL 16

ESTADO FINAL DE OBRA 11 ABRIL 2011
Construcciones Maximo Zarza, S.L.

proyecto básico y ejecución

1/106

edificio de 15 viviendas + garaje + trasteros
 4 viviendas unifamiliares

urbanización Complejo El Carrizal, parcelas 46/1 46/2 46/3 46/4 46/5 46/6 46/7 46/8, Burguillos de Toledo. toledo.



p A22 edificio de 15 viviendas:
 plano de ordenación pl. baja

arquitecto


fco. javier pantoja gómez-menor
 estudio de arquitectura y urbanismo.cjón de menores 5 p3.toledo.

20.04.2011 Reg. TO 201103411

COLEGIO OFICIAL DE ARQUITECTOS DE CASTILLA-LA MANCHA
 VISADO según R.D. 1.000/2010.

VIAL 7

VIAL 8

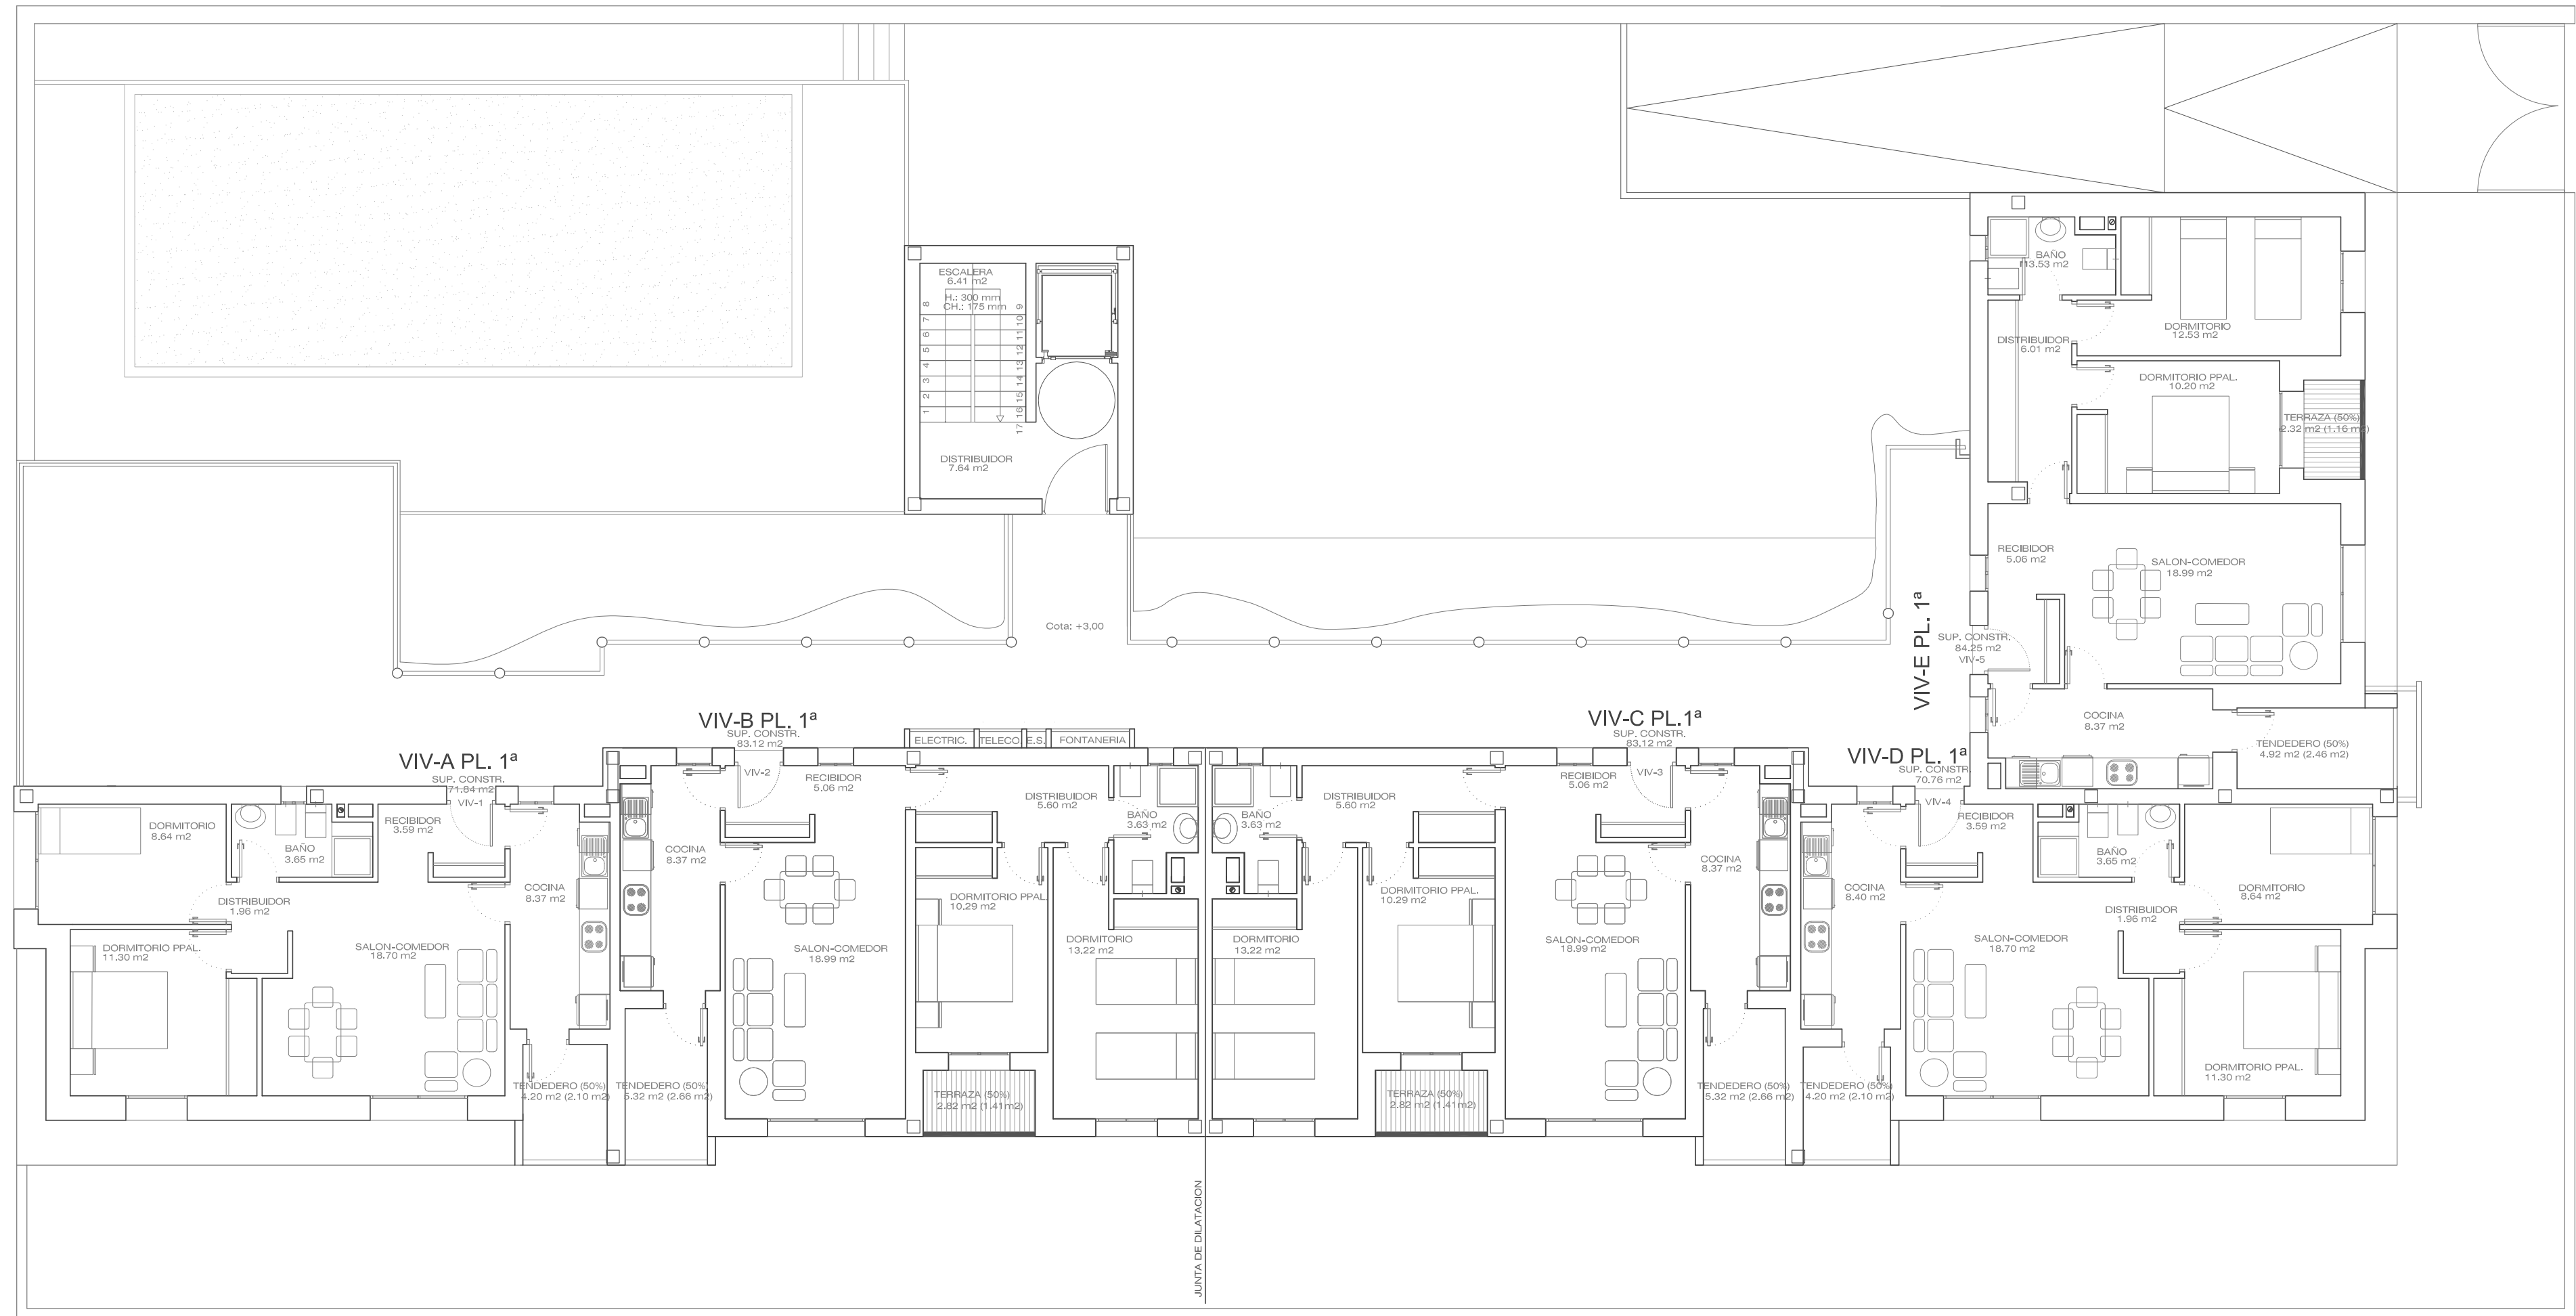

VIAL 16

ESTADO FINAL DE OBRA 11 ABRIL 2011
Construcciones Maximo Zarza, S.L.

proyecto básico y ejecución

1/106

edificio de 15 viviendas + garaje + trasteros
 4 viviendas unifamiliares

urbanización Complejo El Carrizal, parcelas 46/1 46/2 46/3 46/4 46/5 46/6 46/7 46/8, Burguillos de Toledo. toledo.



p A23

edificio de 15 viviendas:
 plano de ordenación pl. 1^a

arquitecto


fco. javier pantoja gómez-menor
 estudio de arquitectura y urbanismo. c/ de menores 5 p3.toledo.

20.04.2011 Reg. TO 201103411

COLEGIO OFICIAL DE ARQUITECTOS DE CASTILLA-LA MANCHA
 VISADO según R.D. 1.000/2010.

VIAL 7

VIAL 8

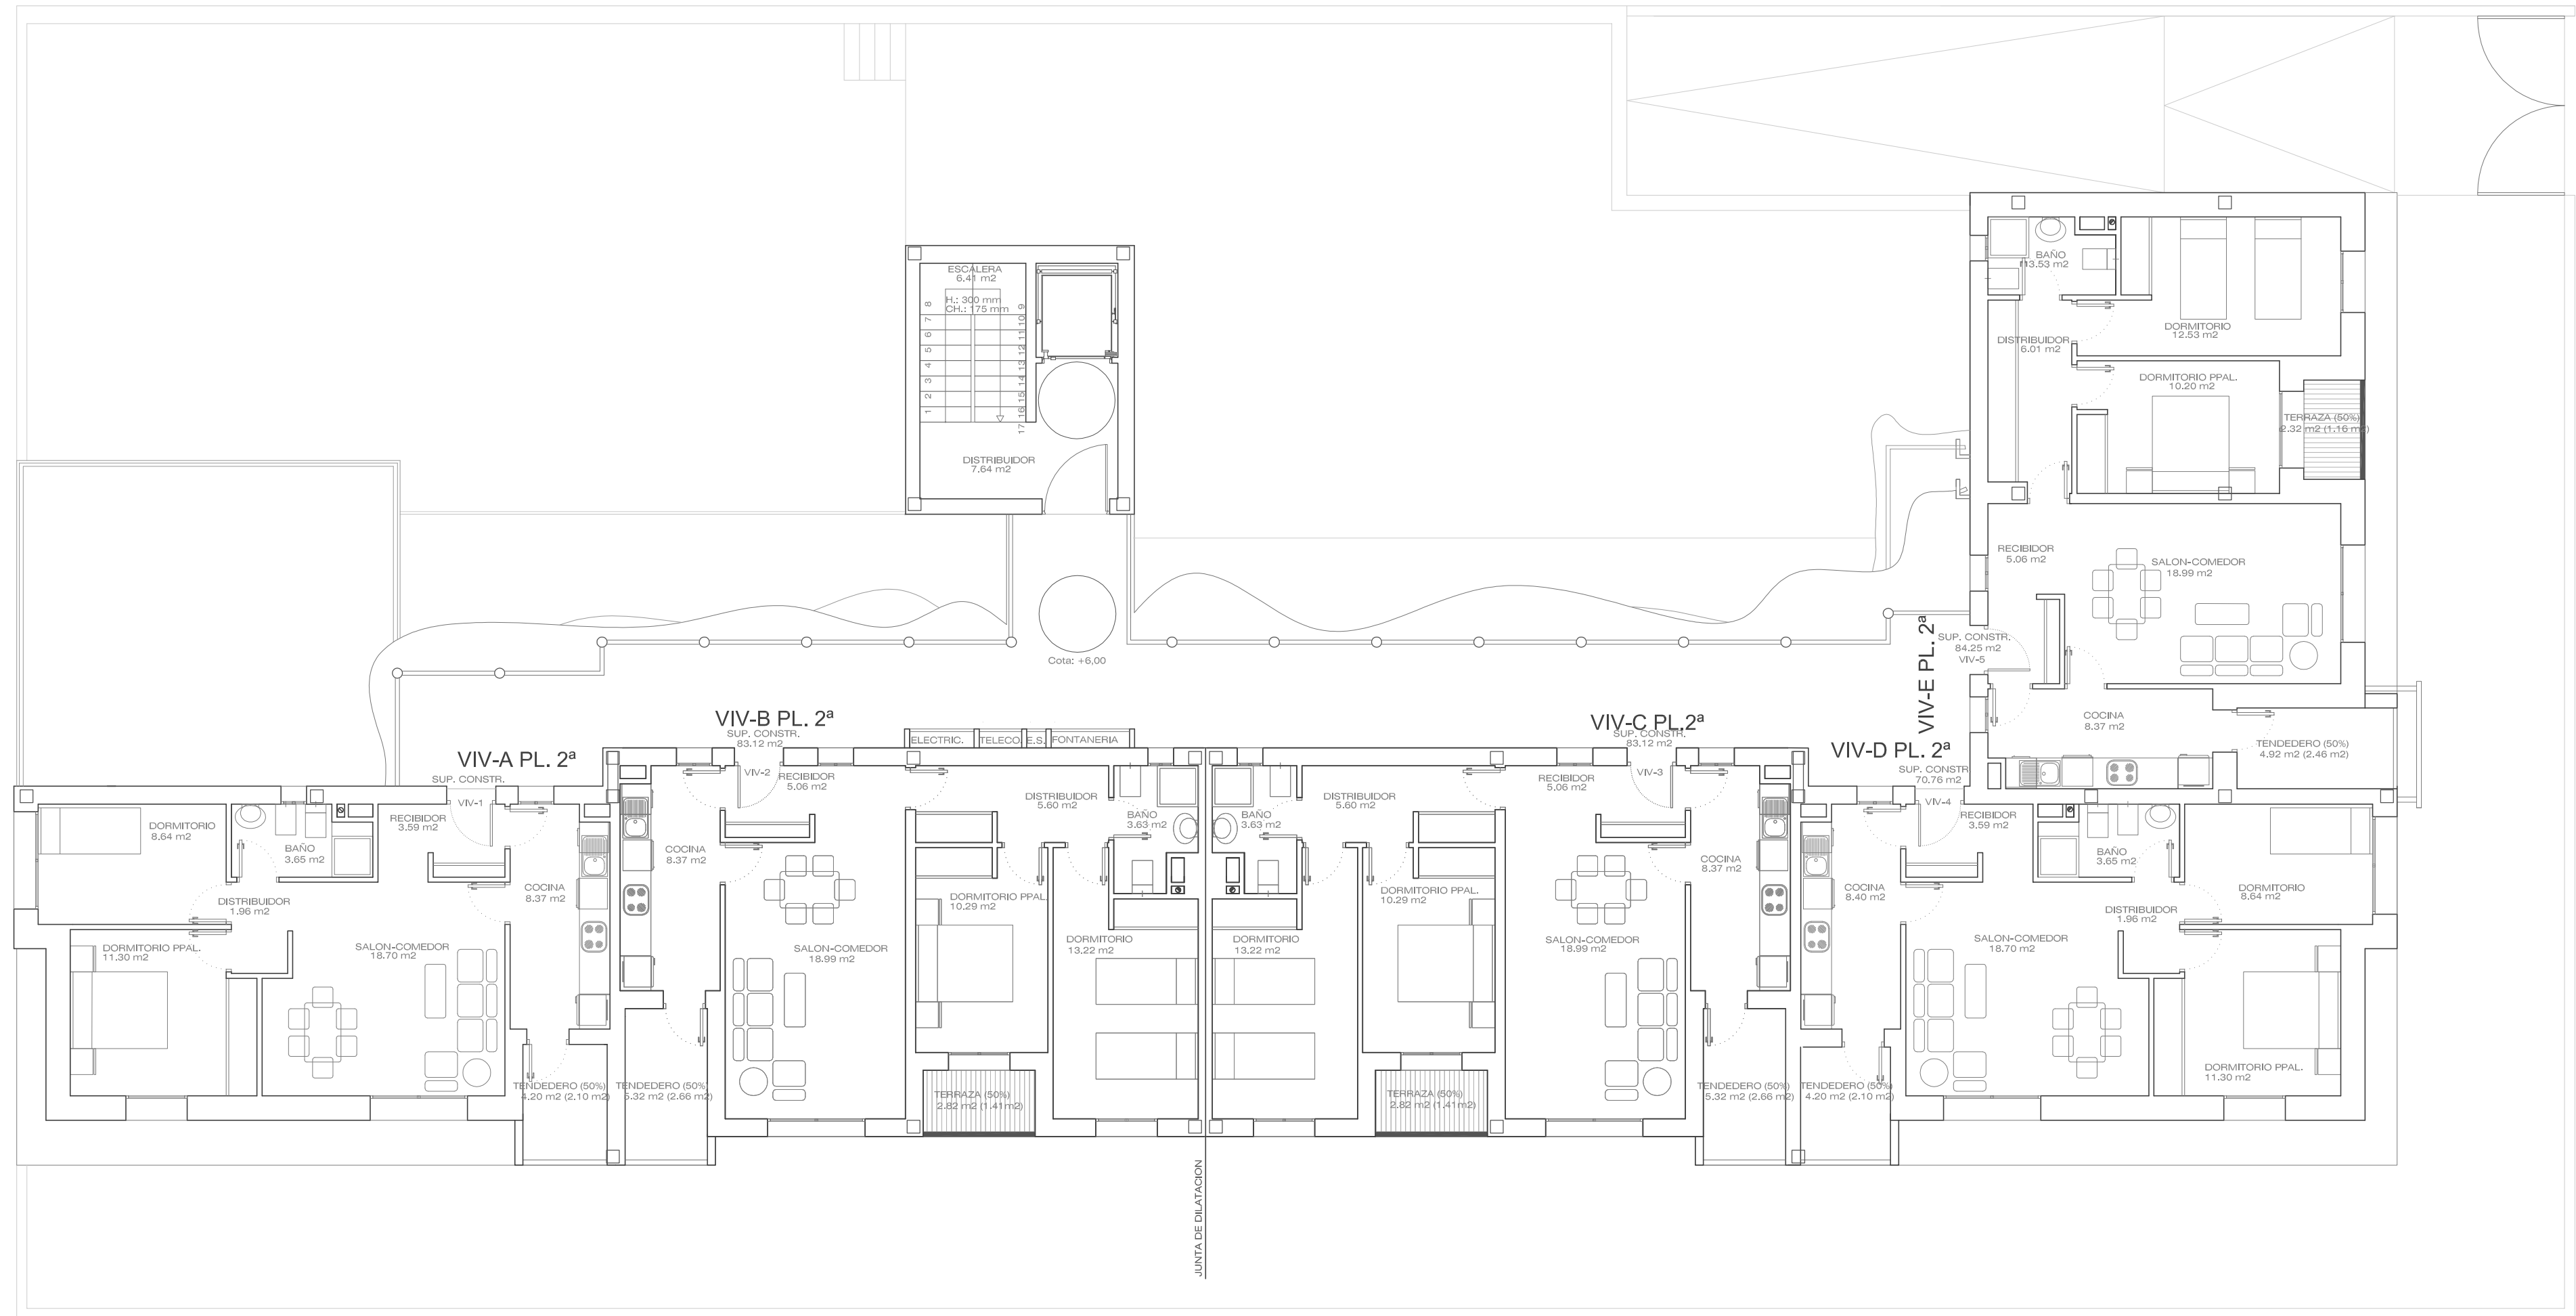

VIAL 16

ESTADO FINAL DE OBRA 11 ABRIL 2011
Construcciones Maximo Zarza, S.L.

proyecto básico y ejecución

1/106

edificio de 15 viviendas + garaje + trasteros
 4 viviendas unifamiliares

urbanización Complejo El Carrizal, parcelas 46/1 46/2 46/3 46/4 46/5 46/6 46/7 46/8, Burguillos de Toledo. toledo.



p A24


edificio de 15 viviendas:
 plano de ordenación pl. 2ª

arquitecto

fco. javier pantoja gómez-menor
 estudio de arquitectura y urbanismo.cjón de menores 5 p3.toledo.

20.04.2011 Reg. TO 201103411

COLEGIO OFICIAL DE ARQUITECTOS DE CASTILLA-LA MANCHA
 VISADO según R.D. 1.000/2010.

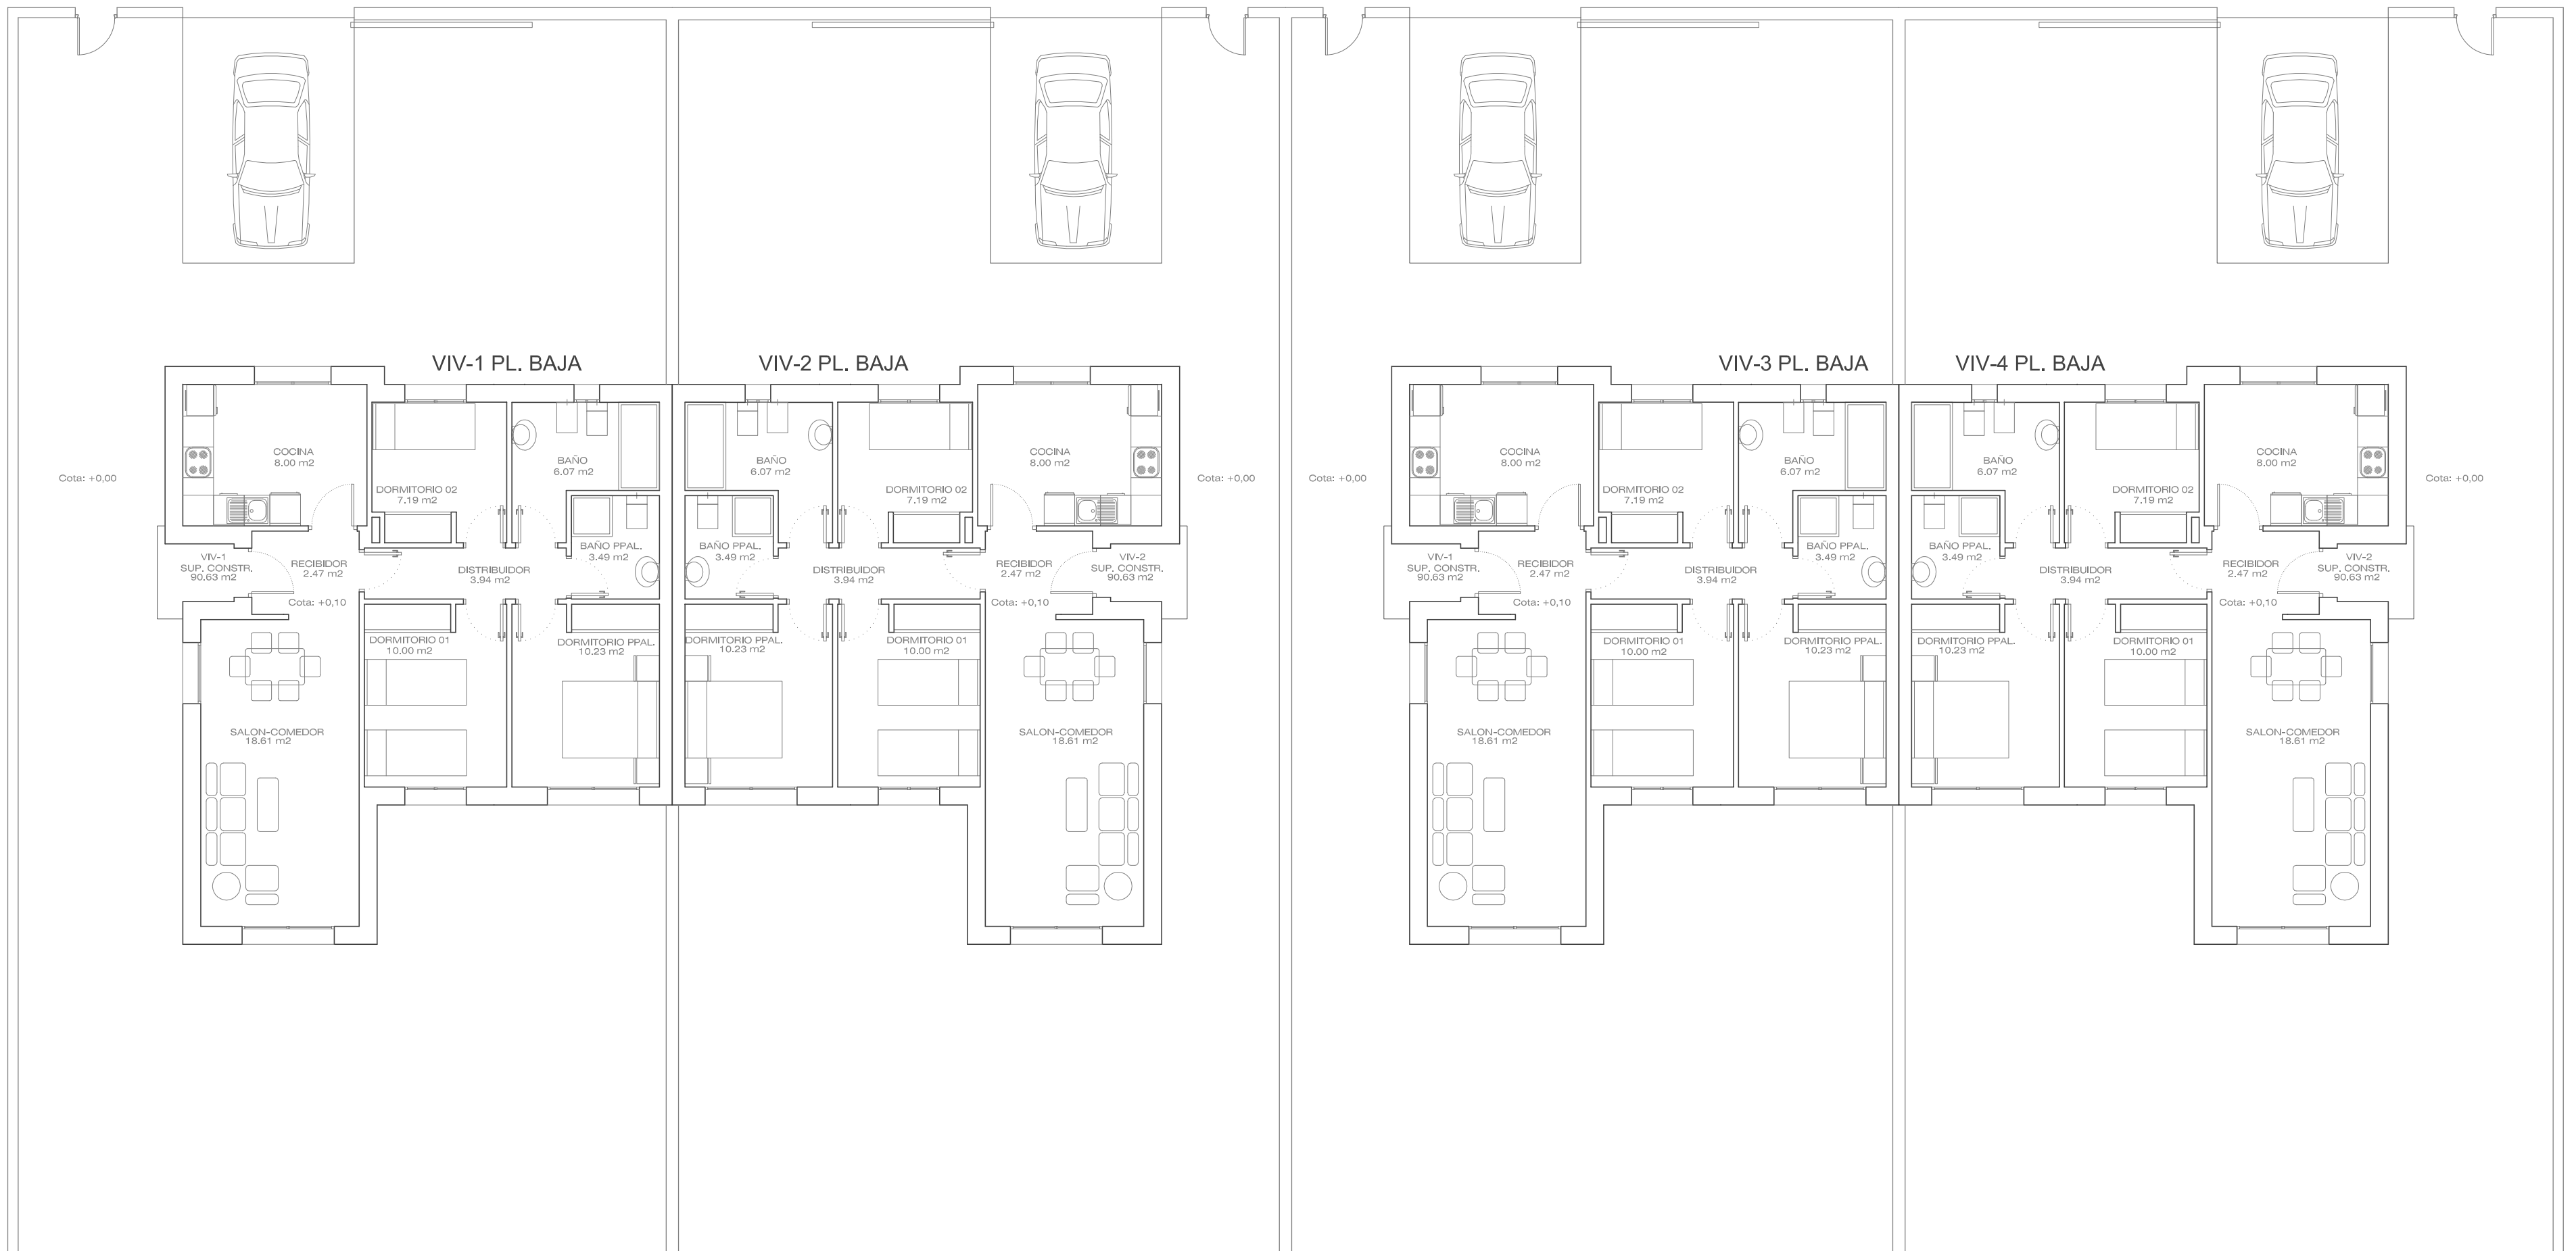

ESTADO FINAL DE OBRA 11 ABRIL 2011
Construcciones Maximo Zarza, S.L.

proyecto básico y ejecución

1/106

edificio de 15 viviendas + garaje + trasteros
 4 viviendas unifamiliares

urbanización Complejo El Carrizal, parcelas 46/1 46/2 46/3 46/4 46/5 46/6 46/7 46/8, Burguillos de Toledo. **toledo.**



u A07 4 viviendas unifamiliares:
 plano de ordenación pl. baja

arquitecto
 fco. javier pantoja gómez-menor
 estudio de arquitectura y urbanismo.c/ón de menores 5 p3.toledo.